


Halle 7, 9,
Eingang West



Übergang zu
Halle 7 und 9

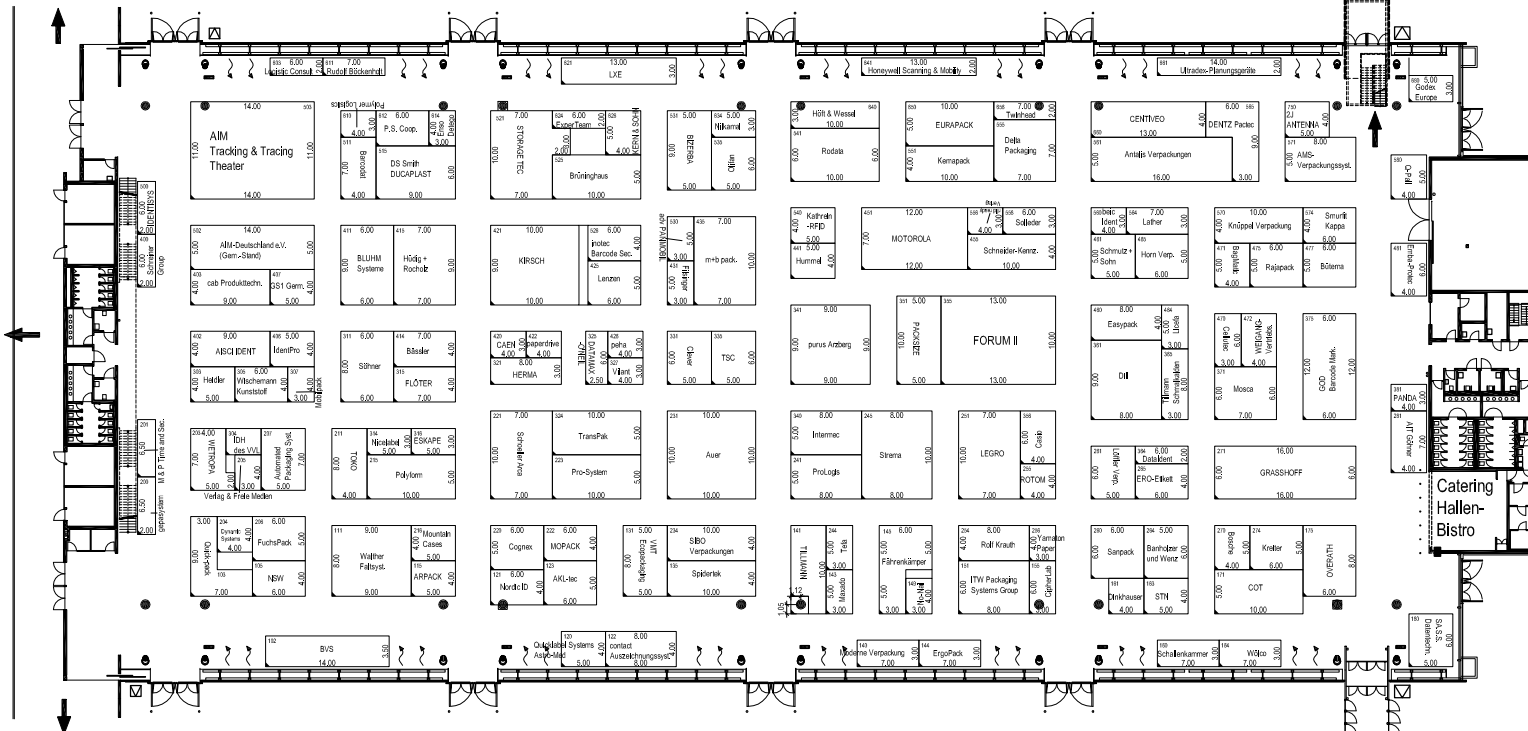

Maximale Bauhöhe ohne Standaufgenehmigung = 3,5m
Bitte beachten Sie die Technischen Richtlinien der LMS.

Vorbehaltlich behördlicher Genehmigung

Rasterabstand

- Legende:**
- Stütze
 - Stütze 1: d=0,81m, Stützenfuß d=1,09m (h=0,09m)
 - Stütze 2: d=0,71m, Stützenfuß d=0,99m (h=0,09m)
 - Hydrant
 - Feuerlöcher
 - ↗ Lüftungsauslass
 - Notausgang
- Versorgungskanal Anschlussmöglichkeit für:
- Wasserzulauf / Wasserablauf
 - Elektroversorgung
 - Datenanschlüsse
 - Gas
 - Druckluft
 - Sprinklerbodenzulauf
- Elektroanschluss
max. 32A = 18kW (2,50 über FFB)
- Schukosteckdose
3-fach, abschaltbar
- Wasser/Abwasser
- Trägerverlauf
- Abhängungen
max. Belastung pro Punkt = 1kN (100kg) lotrecht

Catering
Hallen-
Bistro

Übergang zu
Halle 1 und 3

Halle 1, 3,
Eingang Ost

ZULÄSSIGE BELASTUNG SPARTENKANÄLE: 16 kN/m² PERMISSIBLE LOAD OF CHANNEL SYSTEM: 16 kN/m²
ZULÄSSIGE BELASTUNG BODENPLATTE: 33 kN/m² PERMISSIBLE LOAD OF BASE PLATE: 33 kN/m²

Stand: 26.01.2012 - 17:20

Messe Stuttgart

Halle: **Halle 5**

Maßstab: Datum:

Veranstaltung: **LogiMAT 2012**
13.-15. 03. 2012

Hallenübersicht