



Halle 9 und Eingang West

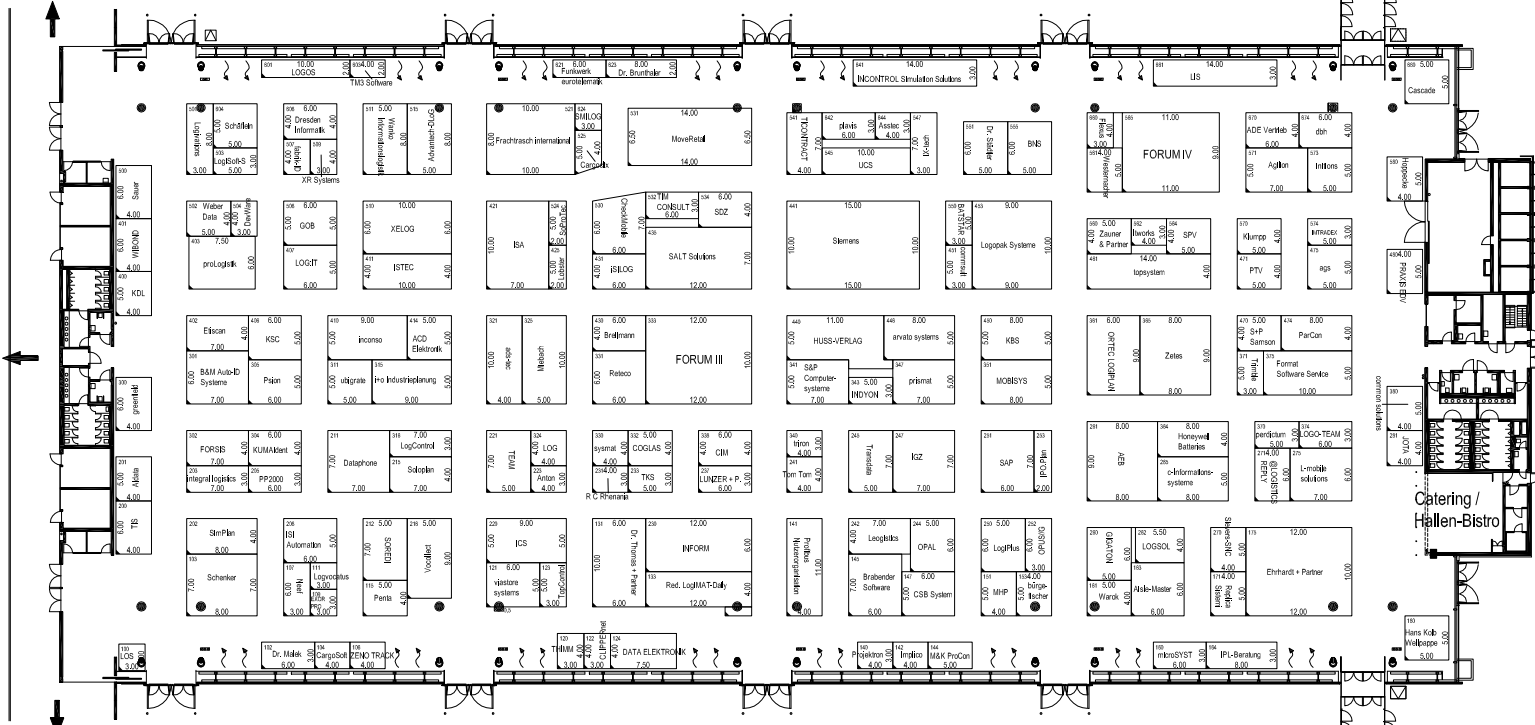

ZULÄSSIGE BELASTUNG SPARTENKANÄLE: 16 kN/m² PERMISSIBLE LOAD OF CHANNEL SYSTEM: 16 kN/m²
 ZULÄSSIGE BELASTUNG BODENPLATTE: 33 kN/m² PERMISSIBLE LOAD OF BASE PLATE: 33 kN/m²

Stand: 16.02.2012 - 14:15

Halle 9

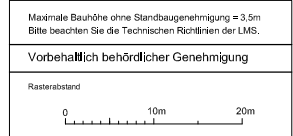


- Legende:**
- Stütze
 - Stütze 1: d=0,81m, Stützenfuß d=1,09m (h=0,09m)
 - Stütze 2: d=0,71m, Stützenfuß d=0,99m (h=0,09m)
 - Hydrant
 - Feuerfischer
 - ↗ Lüftungsauslass
 - ↳ Notausgang
 - ↳ Versorgungskanal Anschlussmöglichkeit für:
 - Wasserzulauf / Wasserablauf
 - Elektroversorgung
 - Datenanschlüsse
 - Gas
 - Druckluft
 - Sprinklerbodenzulauf
 - ↳ Elektranschluß
 max. 32 A = 10kW (2,50 über FFB)
 - ↳ Schukosteckdose
 3-fach, abschaltbar
 - ↳ Wasser/Abwasser
 - ↳ Trägerverlauf
 - ↳ Abhängungen
 max. Belastung pro Punkt = 1kN (100kg) lotrecht



Halle: **Halle 7**

Maßstab: Datum:

Veranstaltung: **LogiMAT 2012**
 13.-15. 03. 2012

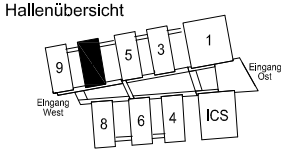

Halle 5
 (Halle 1 bis 5)

Halle 1 bis 5
 Eingang Ost