


Übergang Halle 3, 5, 7, 9 und Eingang West
Passage hall 3, 5, 7, 9 and entrance west


ZULÄSSIGE BELASTUNG SPARTENKANÄLE: 16 kN/m² PERMISSIBLE LOAD OF CHANNEL SYSTEM: 16 kN/m²
ZULÄSSIGE BELASTUNG BODENPLATTE: 33 kN/m² PERMISSIBLE LOAD OF BASE PLATE: 33kN/m²

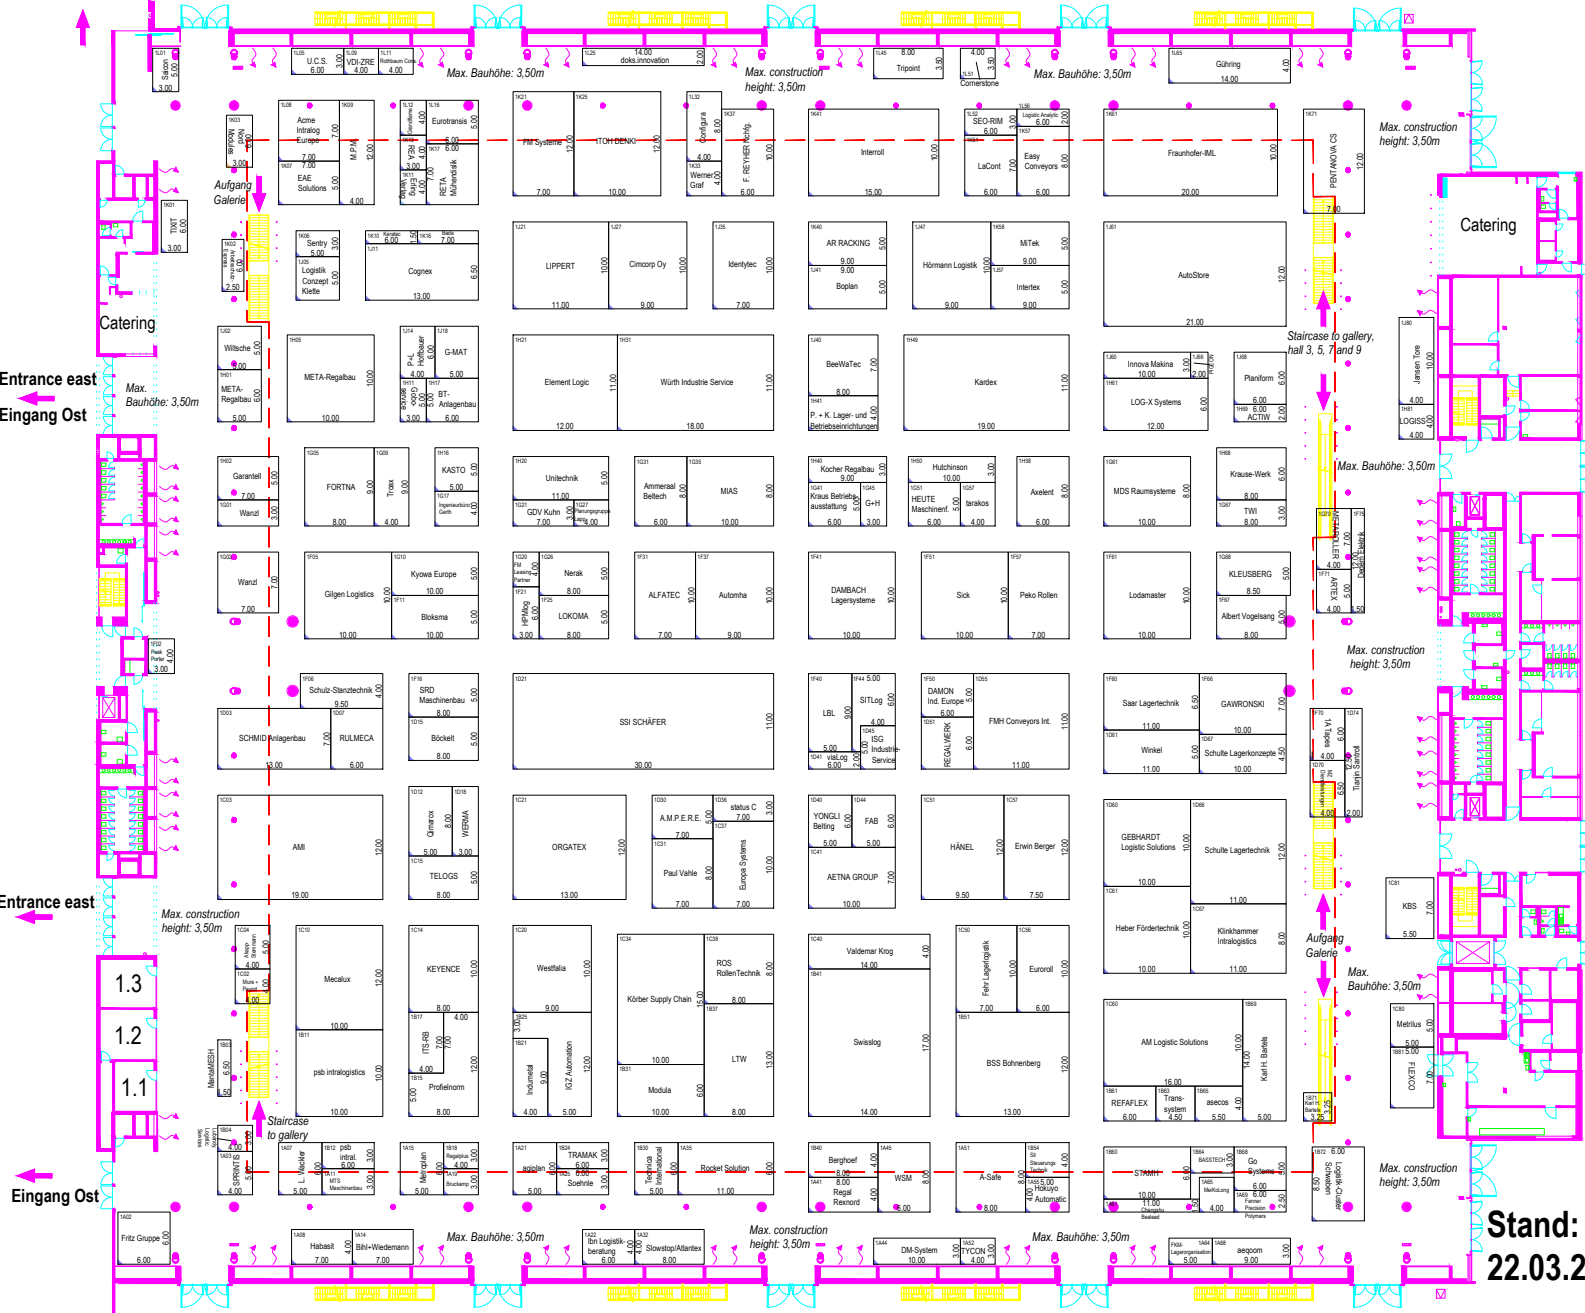

Maximale Bauhöhe ohne Standaubeneignung = 3,0/3,5m
Bitte beachten Sie die Technischen Richtlinien der LMS.
Maximum building height without stand approval = 3,0/3,5m
Please observe the technical guidelines included in our GEC.
maximal zulässige Besucherkapazität = 13 920 Personen
maximum number of visitors = 13 920 pax

Vorbehaltlich behördlicher Genehmigung
Subject for official approval

Rasterabstand | Grid spacing

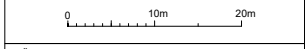

Änderungslegende | Legend of changes:

A	B	C	D	E	F	G	H	I	J

- Legende | Legend**
- Stütze | Column
 - Stütze | Column 1: d=0,81m, Stützenfuß | base d=1,09m
 - Stütze | Column 2: d=1,02m, Stützenfuß | base d=1,30m
 - Stützenfuß | Column base 1&2 h=0,09m
 - Stütze | Column 3: d=0,50m
 - Hydrant | Hydrant
 - Feuerlöscher | Fire extinguisher
 - Handfeuerlöscher | Emergency button
 - Löschschiener | fire-fighting container 0,9m x 1,4m
 - Lüftungsauslass | Ventilation outlet
 - Schacht für Quellauslass | duct for displacement air
 - Notausgang | Emergency exit
 - Versorgungskanal Anschlussmöglichkeit für | Channel system with utility for:
 - Wasserzulauf / Wasserablauf | Water supply
 - Elektroversorgung | Power supply
 - Datenanschlüsse | Data connections
 - Gas
 - Sprinklerbodenablauf | Ground sprinkler supply
 - Elektroanschluss | Electr. connection max. 32A = 18kW (2,50 über FFB)
 - Schukostekdose | Safety triple outlet 3-fach, abschaltbar | can be switched off
 - Wasser/Abwasser | Water/Waste water
 - Trägerverlauf | Position of supports
 - Abhängungen | Suspension points max. Belastung pro Punkt = 1 kN (100kg) lotrecht max. load per point = 1 kN (100kg) vertical
 - Belegbare Fläche | Area available for allocation max. 14 379 m²
 - Belegbare Sonderfläche | Special area max. 1295 m²




Halle | Hall: **L-Bank Forum**
1

Maßstab | scale (Modell) Datum | date Zeichner | Drawer
Papier | paper (Modell) File Zeichnung3

Veranstaltung | event **LogiMAT 2023**
25. - 27.04. 2023

Hallenübersicht | hall overview

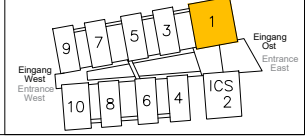

Stand:
22.03.2023 - 13:15