


Übergang Halle 5, 7,  
9 und Eingang West  
Passage hall 5, 7,  
9 and entrance west

Übergang Halle 5, 7 und 9  
Passage to hall 5, 7 and 9

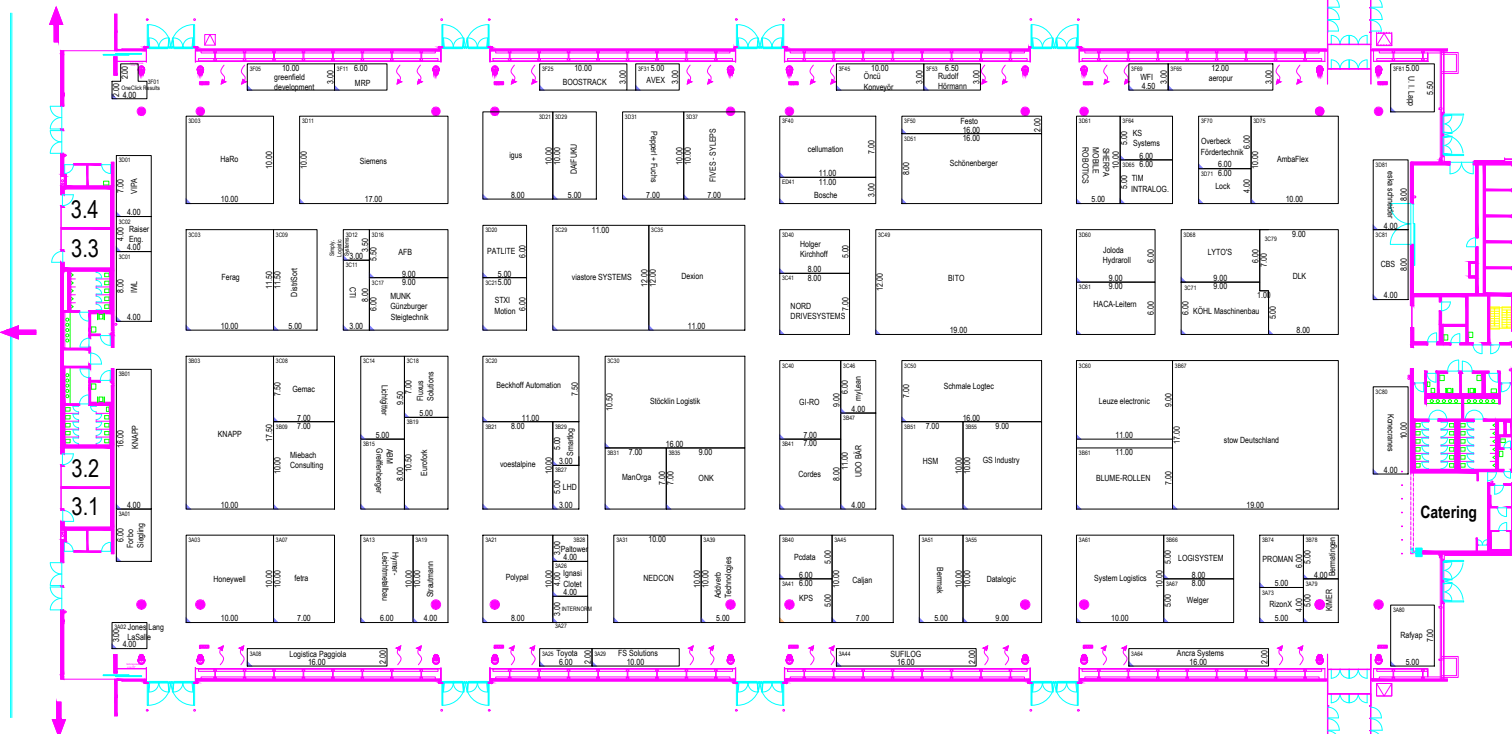

Übergang Halle 1, Galerie  
und Eingang Ost  
Passage hall 1, gallery  
and entrance east

ZULÄSSIGE BELASTUNG SPARTENKANÄLE: 16 kN/m<sup>2</sup>  
ZULÄSSIGE BELASTUNG BODENPLATTE: 33 kN/m<sup>2</sup>

PERMISSIBLE LOAD OF CHANNEL SYSTEM: 16 kN/m<sup>2</sup>  
PERMISSIBLE LOAD OF BASE PLATE: 33kN/m<sup>2</sup>

Stand: 10.03.2023 - 07:30

Übergang Halle 1 und Galerie  
Passage hall 1 and gallery



Maximale Bauhöhe ohne Standbaugenehmigung = 3,5m  
Bitte beachten Sie die Technischen Richtlinien der LMS.  
Maximum building height without stand approval = 3.5m  
Please observe the technical guidelines included in our GEC.  
maximal zulässige Besucherkapazität = 9 100 Personen  
maximum number of visitors = 9.100 pax.

Vorbehaltlich behördlicher Genehmigung  
Subject for official approval

Rasterabstand | Grid spacing



Änderungslegende | Legend of changes:

Änderung	Bedeutung
A	
B	
C	
D	
E	
F	
G	
H	
I	
J	

Legende | Legend

- Stütze | Column
- Stütze | Column 1: d=0,81m, Stützenfuß | base d=1,09m
- Stütze | Column 2: d=0,71m, Stützenfuß | base d=0,99m
- Stützenfuß | Column base 1&2 h=0,09m
- Hydrant | Hydrant
- Feuerlöscher | Fire extinguisher
- Handfeuerlöscher | Emergency button
- Lüftungsauslass | Ventilation outlet
- Notausgang | Emergency exit

- Versorgungskanal Anschlussmöglichkeit für  
| Channel system with utility for:
- Wasserzulauf / Wasserablauf | Water supply
  - Elektroversorgung | Power supply
  - Datenanschlüsse | Data connections
  - Gas
  - Sprinklerbodenzulauf | Ground sprinkler supply

- Elektroanschluss | Electr. connection  
max. 32A = 18kW (2,50 über FFB)
- Abhängungen | Suspension points  
max. Belastung pro Punkt = 1 kN (100kg) lotrecht  
max. load per point = 1 kN (100kg) vertical
- Belegbare Fläche | Area available for allocation  
max. 7 761 m<sup>2</sup>
- Belegbare Sonderfläche | Special area  
max. 471,75 m<sup>2</sup>



Halle | Hall:

3

Maßstab | scale  
(Modell) ----

Datum | date

Zeichner | Drawer  
TVB

Papier | paper  
(Modell) File

Zeichnung2

Veranstaltung | event  
LogiMAT 2023  
25. - 27.04.2023

Hallenübersicht | hall overview

