

Übergang Halle 6, 8 und 10
Passage hall 6, 8 and 10

Übergang Halle 6, 8,
10 und Eingang West
Passage hall 6, 8,
10 and entrance east



Maximale Bauhöhe ohne Standsabgenehmigung = 3,5m
Bitte beachten Sie die Technischen Richtlinien der LMS.
Maximum building height without stand approval = 3,5m
Please observe the technical guidelines included in our GEC.
maximal zulässige Besucherkapazität = 9 100 Personen
maximum number of visitors = 9 100 pax

Vorbehaltlich behördlicher Genehmigung
Subject for official approval

Rasterabstand | Grid spacing
0 10m 20m

Änderungslegende | Legend of changes:

Änderung	Legende
A	
B	
C	
D	
E	
F	
G	
H	
I	
J	

Legende | Legend

- Stütze | Column
- Stütze | Column 1: d=0,81m, Stützenfuß | base d=1,00m
- Stütze | Column 2: d=0,71m, Stützenfuß | base d=0,90m
- Stützenfuß | Column base 182 h=0,09m
- Hydrant | Hydrant
- Feuerlöscher | Fire extinguisher
- Handfeuerlöscher | Emergency button
- Lüftungsauslass | Ventilation outlet
- Notausgang | Emergency exit

Versorgungskanal Anschlussmöglichkeit für

- Wasserzulauf / Wasserablauf | Water supply
- Elektroversorgung | Power supply
- Datenanschlüsse | Data connections
- Gas
- Sprinklerbodenzulauf | Ground sprinkler supply

Elektroanschluss | Electr. connection
max. 32A = 18kW (2,50 über FFB)

Schukosteckdose | Safety triple outlet

3-fach, abschaltbar | can be switched off

Wasser/Abwasser | Water/Waste water

Trägerverlauf | Position of supports

Abhängungen | Suspension points
max. Belastung pro Punkt = 1 kN (100kg) lotrecht
max. load per point = 1 kN (100kg) vertical

Belegbare Fläche | Area available for allocation
max. 7 767 m²

Belegbare Sonderfläche | Special area
max. 463,75 m²





Halle | Hall: **4**

Maßstab | scale: --- Datum | date: --- Zeichner | Drawer: TVB

Papier | paper: --- File: Zeichnung2

Veranstaltung | event: **LogiMAT 2023**
25. - 27.04.2023

Hallenübersicht | hall overview

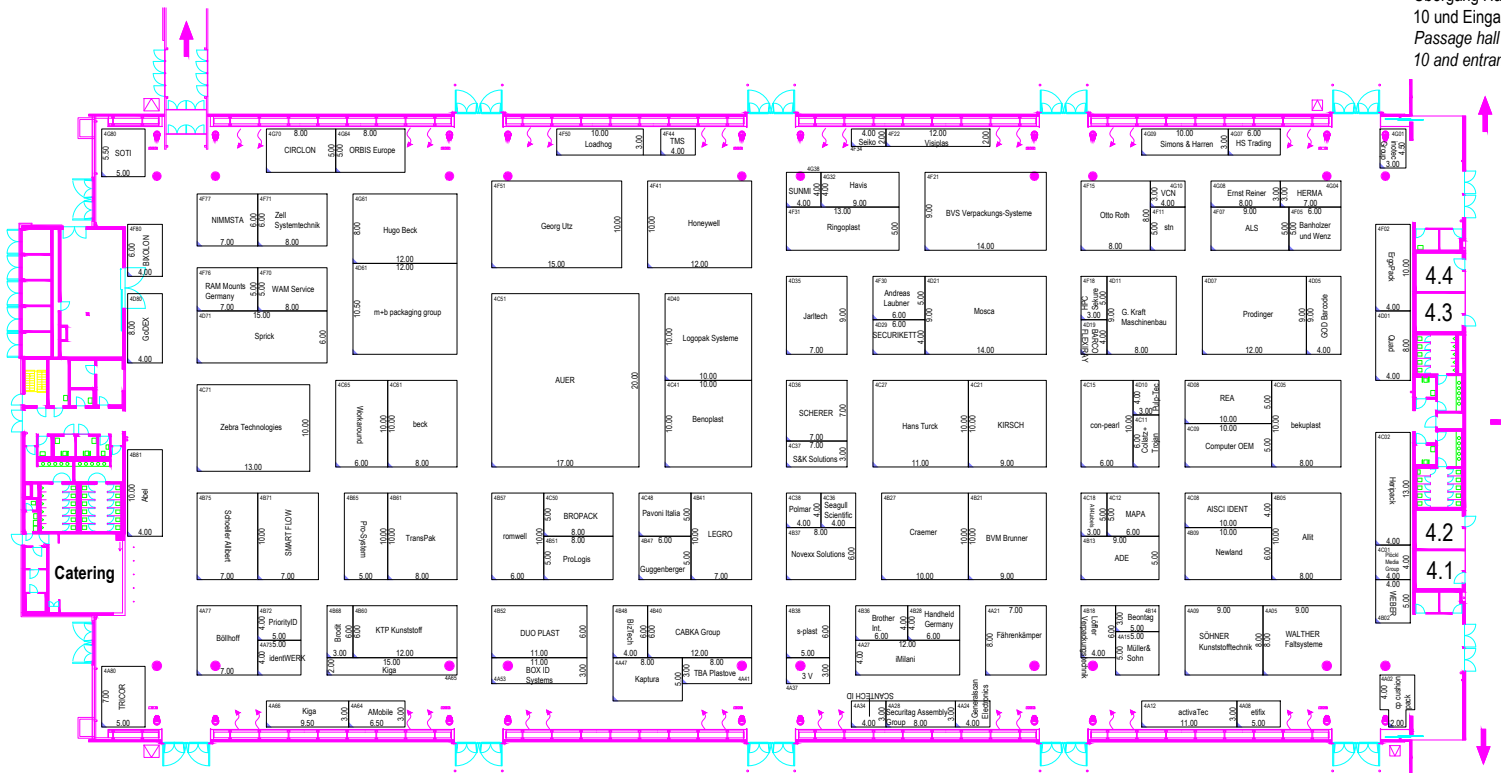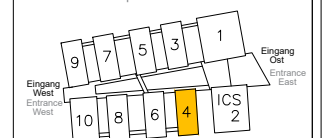

ZULÄSSIGE BELASTUNG SPARTENKANÄLE: 16 kN/m² PERMISSIBLE LOAD OF CHANNEL SYSTEM: 16 kN/m²
ZULÄSSIGE BELASTUNG BODENPLATTE: 33 kN/m² PERMISSIBLE LOAD OF BASE PLATE: 33 kN/m²

Stand: 17.03.2023 - 13:15

Übergang Halle 2
und Eingang Ost
Passage hall 2
and entrance east