


Passage to hall 9 and entrance west

Übergang zu Halle 9 und Eingang West

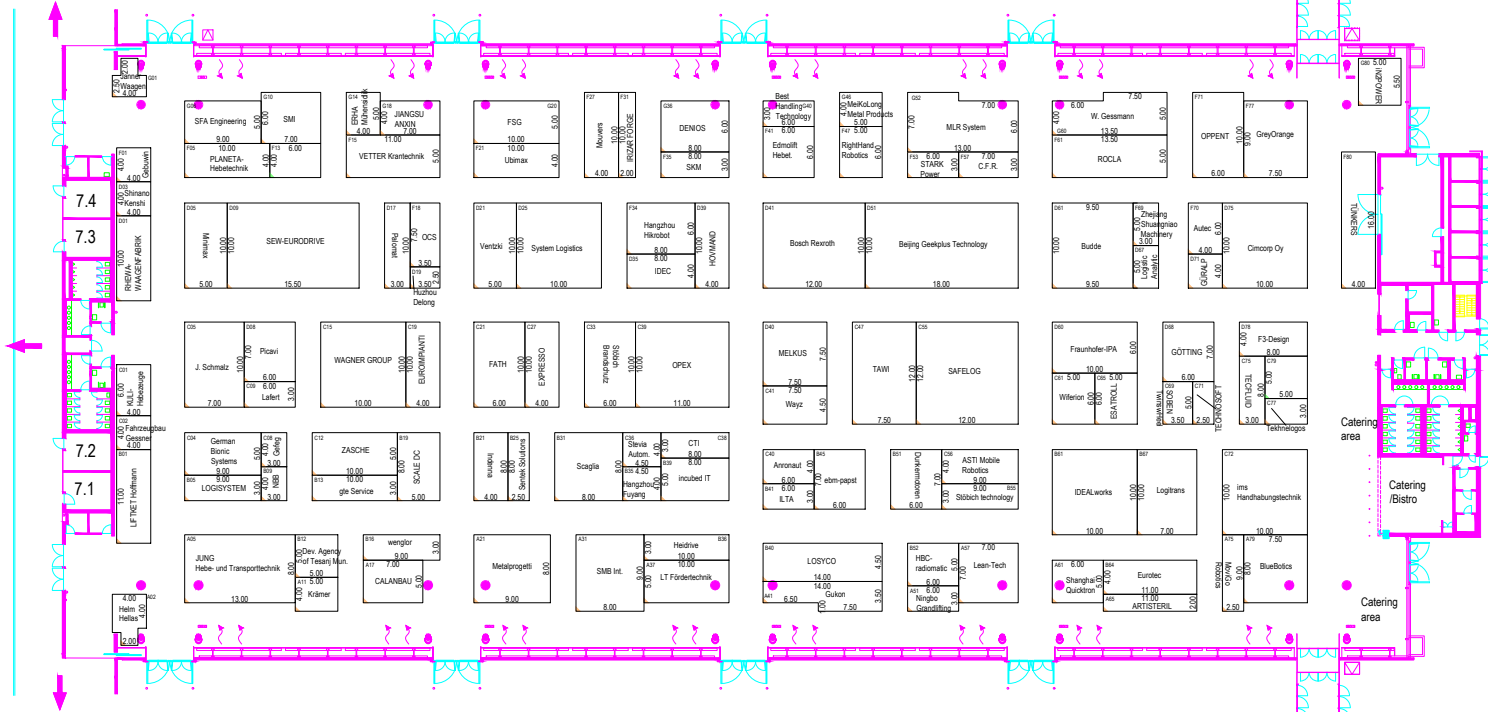

Übergang zu Halle 5, 3, 1 und Eingang Ost

Passage to hall 5, 3, 1 and entrance east

ZULÄSSIGE BELASTUNG SPARTENKANÄLE: 16 kN/m²
ZULÄSSIGE BELASTUNG BODENPLATTE: 33 kN/m²

PERMISSIBLE LOAD OF CHANNEL SYSTEM: 16 kN/m²
PERMISSIBLE LOAD OF BASE PLATE: 33 kN/m²

Stand: 21.01.2021 - 08:35

Passage to hall 9

Übergang zu Halle 9

Übergang zu Halle 5, 3 und 1

Passage to hall 5, 3 and 1



Maximale Bauhöhe ohne Standsbaugenehmigung = 3.5m
Bitte beachten Sie die Technischen Richtlinien der LMS.
Maximum building height without stand approval = 3.5m
Please observe the technical guidelines included in our GEC.
maximal zulässige Besucherkapazität = 9 100 Personen
maximum number of visitors = 9 100 pax

Vorbehaltlich behördlicher Genehmigung
Subject for official approval

Rasterabstand | Grid spacing
0 10m 20m

Änderungslegende | Legend of changes:

A	B	C	D	E	F	G	H	I	J

Legende | Legend

- Stütze | Column
- Stütze | Column 1: d=0,81m, Stützenfuß | base d=1,09m
- Stütze | Column 2: d=0,71m, Stützenfuß | base d=0,99m
- Stützenfuß | Column base 1&2 h=0,09m
- Hydrant | Hydrant
- Feuerlöscher | Fire extinguisher
- Handfeuerlöscher | Emergency button
- Lüftungsauslass | Ventilation outlet
- Notausgang | Emergency exit
- Versorgungskanal Anschlussmöglichkeit für | Channel system with utility for:
 - Wasserzulauf / Wasserablauf | Water supply
 - Elektroversorgung | Power supply
 - Datenanschlüsse | Data connections
 - Gas
 - Sprinklerbodenzulauf | Ground sprinkler supply

- Elektronanschluss | Electr. connection max. 32A = 18kW (2,50 ober FFB)
- Schukosteckdose | Safety triple outlet 3-fach, abschaltbar | can be switched off
- Wasser/Abwasser | Water/Waste water
- Trägerverlauf | Position of supports
- Abhängungen | Suspension points max. Belastung pro Punkt = 1 kN (100kg) lotrecht max. load per point = 1 kN (100kg) vertical
- Belegbare Fläche | Area available for allocation max. 7 757 m²
- Belegbare Sonderfläche | Special area max. 475,75 m²



Halle | Hall: 7

Maßstab | scale Datum | date Zeichner | Drawer
--- --- TVB

Papier | paper File Zeichnung
(Model) (Model) Zeichnung9

Veranstaltung | event LogiMAT 2021
22. - 24.06.2021

Hallenübersicht | hall overview

