


ZULÄSSIGE BELASTUNG BODENBELAG: 7,5kN/m²
 Gabelstapler bis 2,5 t
 PKW/LKW bis 6,0 t
 Permissible load of base floor: 7,5kN/m²
 Forklift trucks up to 2,5 t
 Cars/trucks up to 6,0 t

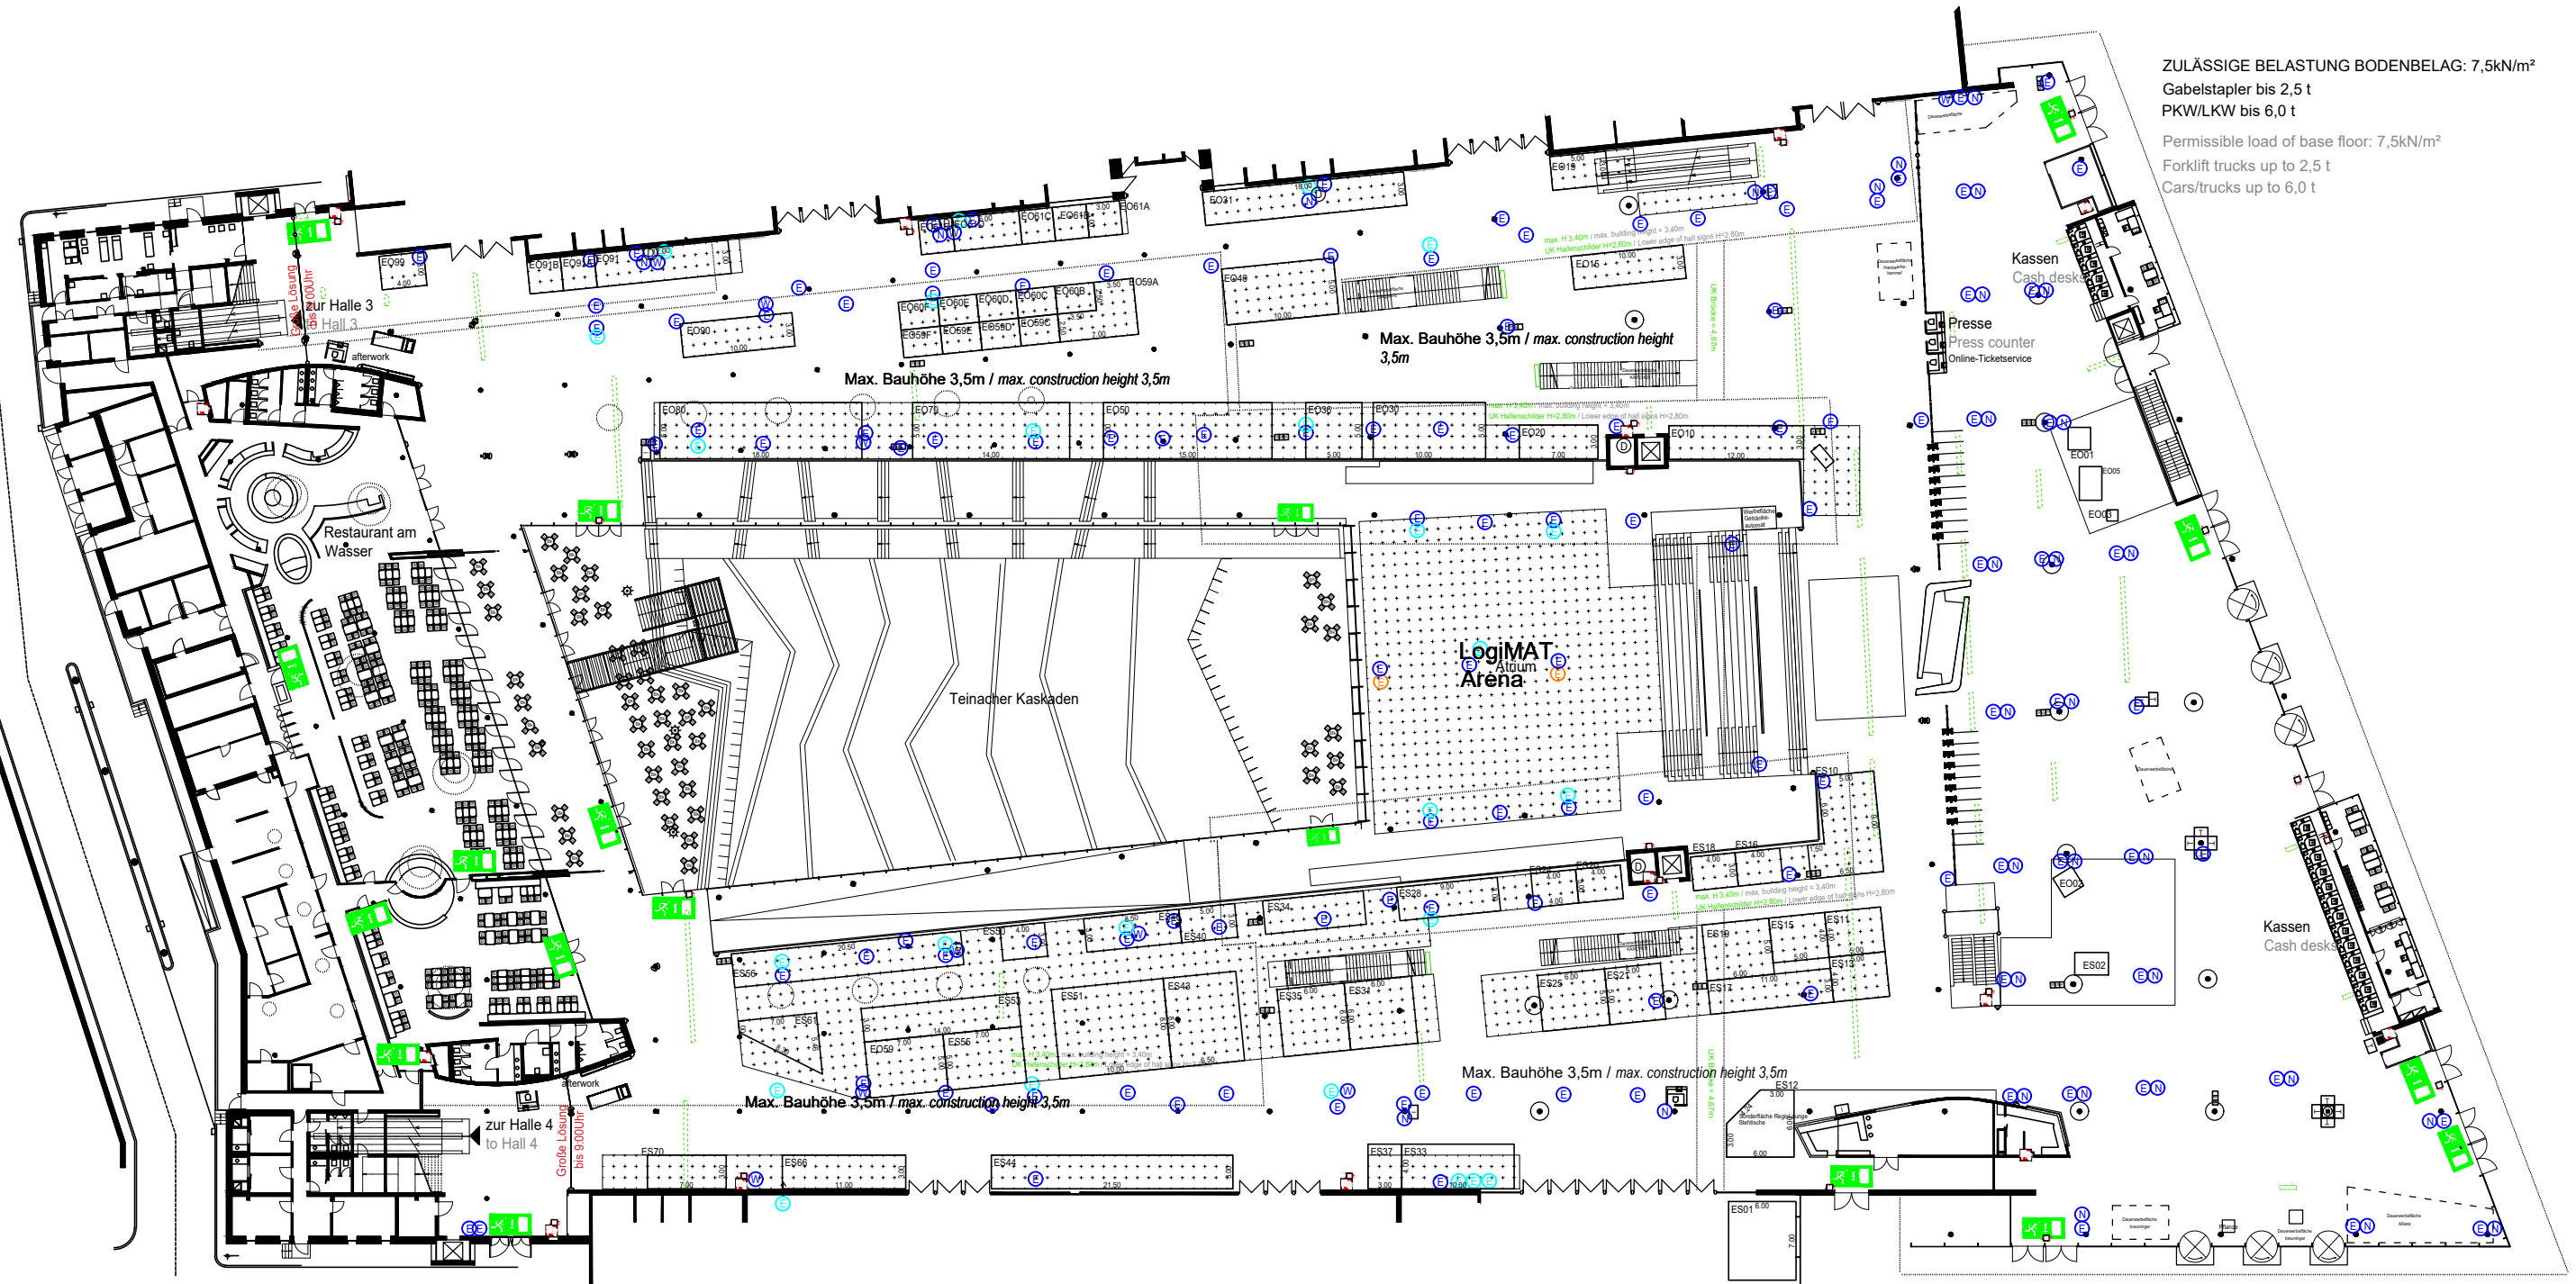

Stand: 29.03.2023 - 09:30

Maximale Bauhöhe ohne Standbaufragabe = 3,5m
 Bitte beachten Sie die Technischen Richtlinien der LMS.
 Maximum building height without stand approval = 3,5m
 Please observe the technical guidelines included in our GEC.
 Maße sind vor Ort zu prüfen
 Dimensions have to be checked on site

Vorbehaltlich behördlicher Genehmigung
 Subject for official approval



Anderungslegende | Legend of changes:

| Rev. | Bezeichnung | Änderung / Change | Datum / Date |
|------|-------------|----------------------------|--------------|
| A | MB | Planerstellung | 10.10.2022 |
| B | MB | Planupdate | 30.11.2022 |
| C | MB | Planupdate | 24.01.2023 |
| D | MB | Planupdate / LogiMAT-Arena | 31.01.2023 |
| E | MB | Planupdate | 02.02.2023 |
| F | AV | Planupdate | 08.02.2023 |
| G | MB | Planupdate ES12 | 16.03.2023 |
| H | MB | Planupdate EO05 & ES66 | 29.03.2023 |
| I | | | |
| J | | | |

- Legende | Legend
- Stütze | Column d ≤ 0,40m
 - Hydrant | Hydrant
 - Feuerlöscher | Fire extinguisher
 - Handfeuermelder | Emergency button
 - Notausgang | Emergency exit
 - Elektroanschluss | Electr. connection 230 V, max. 16A
 - Elektroanschluss | Electr. connection 400 V, max. 32A
 - Elektroanschluss | Electr. connection 400 V, max. 125A
 - Wasser/Abwasser | Water/Waste water
 - Druckluft | Compressed Air
 - Wertstoffsystem mit Feuerlöscher | Waste disposal system with fire extinguisher
 - Wertstoffsystem | Waste disposal system
 - Sitzmöbel | Seating furniture
 - Tisch | Table
 - Informationsdisplay | Information display
 - SB Ticketautomat | Ticketautomat
 - öffentliches Telefon | public telephone
 - Belegbare Fläche | Area available for allocation max. 2 947 m² (Atrium | atrium: 654 m², Südspange | southern part: 1 380 m², Nordspange | northern part: 913 m²)
 - Belegbare Sonderfläche | Special area max. 433 m²
 - Sonderflächen nur mit gesonderter Fluchtwegeberechnung belegbar
| The special area is only available with further capacity calculations.

Messe Stuttgart

Halle | Hall: **Eingang Ost**
| Entrance East

| | | |
|--------------------------|-------------------------------------|--------------------------|
| Maßstab scale 1:500 | Datum date 29.03.2023 | Zeichner Drawer TVB |
| Papier paper A3 | File LogiMAT_2023_Eingang_Ost_EG | |

Veranstaltung | event
LogiMAT 2023
25. - 27.04.2023

Hallenübersicht | hall overview