


EINGANG WEST
ENTRANCE WEST

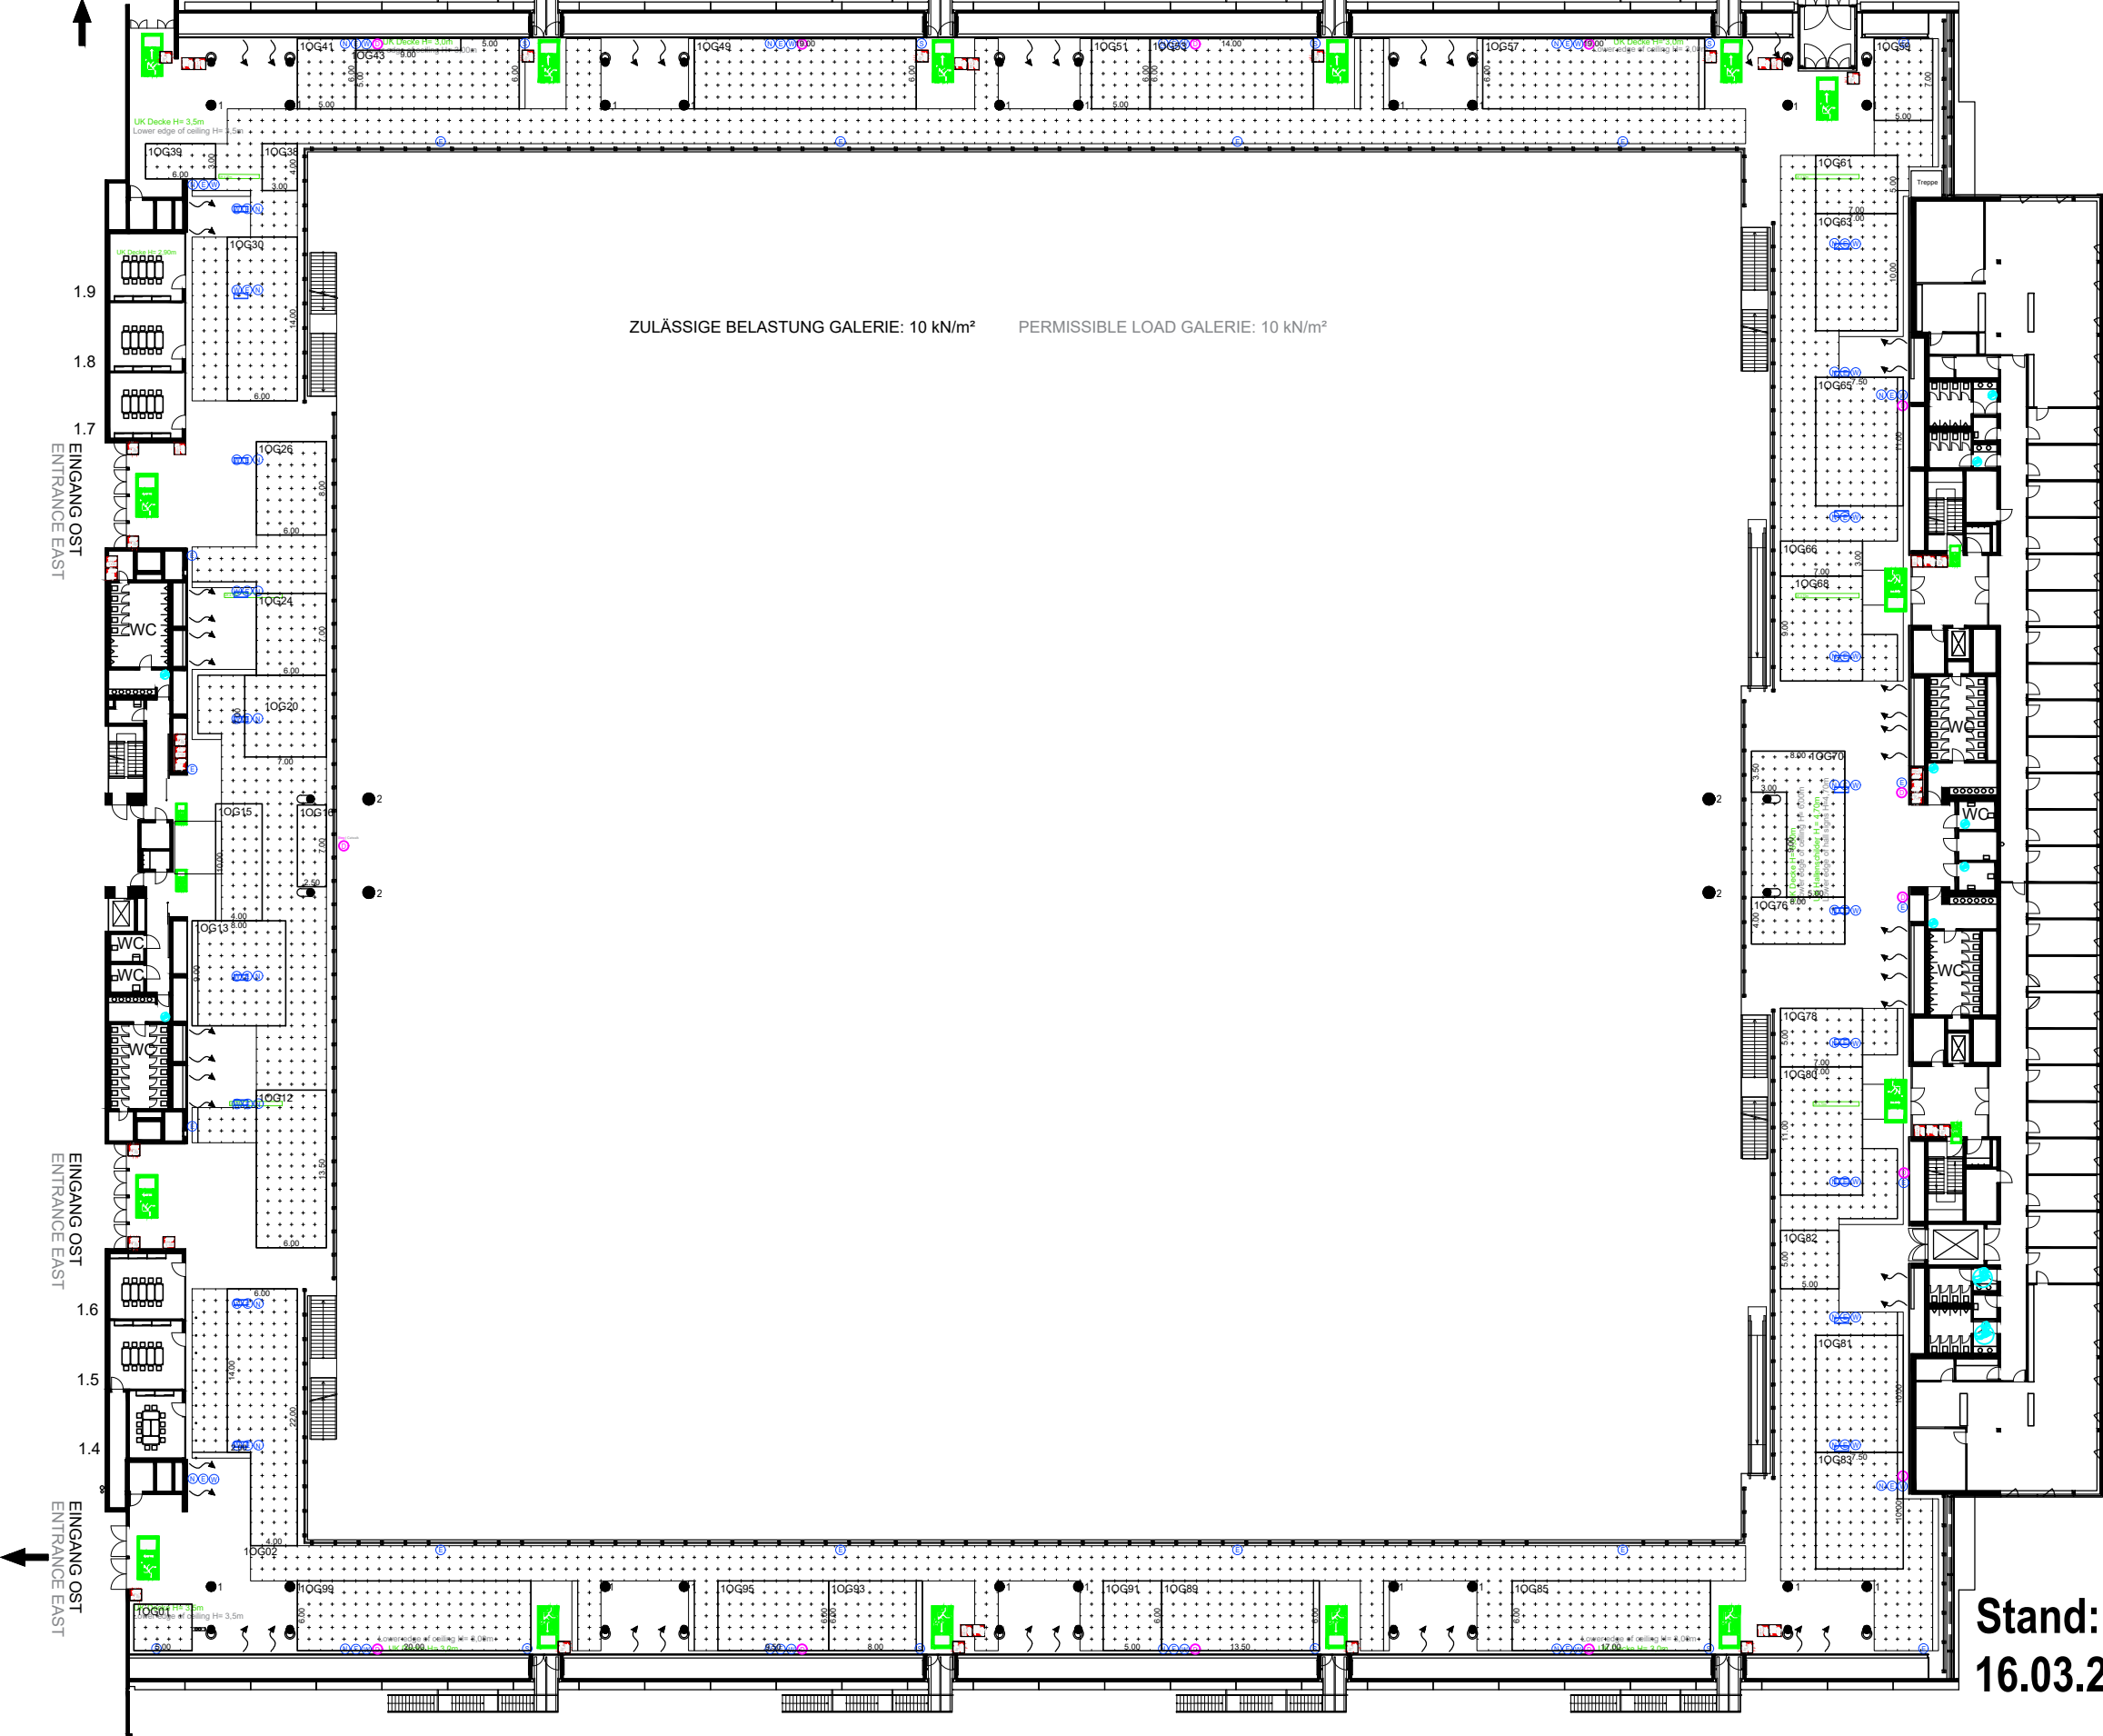


ZULÄSSIGE BELASTUNG GALERIE: 10 kN/m² PERMISSIBLE LOAD GALERIE: 10 kN/m²

zur Halle 3
to Hall 3



Maximale Bauhöhe ohne Standbaufreigabe = 3,5m
Bitte beachten Sie die Technischen Richtlinien der LMS.
Maximum building height without stand approval = 3.5m
Please observe the technical guidelines included in our GEC.
maximal zulässige Besucherkapazität = 3 195 Personen
maximum number of visitors = 3 195 pax

Maße sind vor Ort zu prüfen
Dimensions have to be checked on site
Vorbehaltlich behördlicher Genehmigung
Subject for official approval

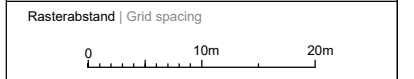

Änderungslegende | Legend of changes:

Code	Bearbeiter	Änderungen / Changes	Datum / Date
A	MB	Planerstellung	10.10.2022
B	MB	Planupdate	30.11.2022
C	MB	Planupdate	23.01.2023
D	MB	Planupdate - OG59 hinzugekommen	21.02.2023
E	MB	Planupdate 1OG68	20.03.2023
F			
G			
H			
I			
J			

- Legende | Legend**
- Stütze | Column
 - Stütze | Column 1: d=0,81m
 - Stütze | Column 2: d=1,02m, Stützenfuß | base d=1,30m
 - Stütze | Column 3: d=0,50m
 - Hydrant | Hydrant
 - Feuerlöscher | Fire extinguisher
 - Handfeuermelder | Emergency button
 - Löschcontainer | fire-fighting container 0,9m x 1,4m
 - Lüftungsauslass | Ventilation outlet
 - Schacht für Quellluftauslass | duct for displacement air
 - Notausgang | Emergency exit
 - Versorgungskanal Anschlussmöglichkeit für
| Channel system with utility for:
- Wasserzulauf / Wasserablauf | Water supply
- Elektroversorgung | Power supply
- Gas
 - Elektroanschluss | Electr. connection
max. 32A = 18kW (2,50 über FFB)
 - Schukosteckdose | Safety triple outlet
3-fach, abschaltbar | can be switched off
 - Datenanschlüsse | Data connections
 - Wasser/Abwasser | Water/Waste water
 - Druckluft | Compressed Air
 - Desinfektionsspender | disinfectant dispenser
 - Trägerverlauf | Position of supports
 - Abhängungen | Suspension points
max. Belastung pro Punkt = 1 kN (100kg) lotrecht
max. load per point = 1 kN (100kg) vertical
 - Belegbare Fläche | Area available for allocation
max. 3 789,5 m²
 - Belegbare Sonderfläche | Special area
max. 149,00 m²




Halle | Hall: L-Bank Forum
1 - Galerie

Maßstab | scale Datum | date Zeichner | Drawer
1:500 20.03.2023 TVB

Papier | paper File
A3 LogiMAT_2023_Halle1_Galerie

Veranstaltung | event
LogiMAT 2023
25. - 27.04.2023

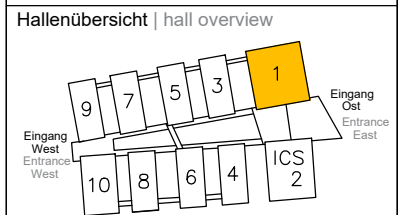

Stand:
16.03.2023 - 14:45